

Escala 1/50
(formato A3)

5

10

15m

PLANTA BAJA

VIVIENDA Bajo A
(Tipo 1 _ Estudio)

SUPERFICIES

Superficie Útil Interior	36,03 m ²
Superficie Útil Exterior	9,05 m ²
Superficie Construida Cerrada	41,12 m ²
Superficie Construida con p.p.z.c.	58,26 m ²

(Incluidas terrazas al 100%)


SUPERFICIES según RD 218/2055 J.A.

Superficie Útil	39,63 m ²
Superficie Construida con p.p.z.c.	52,33 m ²

SITUACIÓN



El presente documento es de carácter informativo y podrá experimentar variaciones por exigencias técnicas, jurídicas y/o exigencias municipales. Todo el mobiliario, incluido el de la cocina, es meramente informativo. Los giros de puertas y la distribución de aparatos sanitarios no son vinculantes. Las superficies expresadas son aproximadas, pudiendo experimentar modificaciones por razones de índole técnica en el desarrollo de la ejecución de las obras.

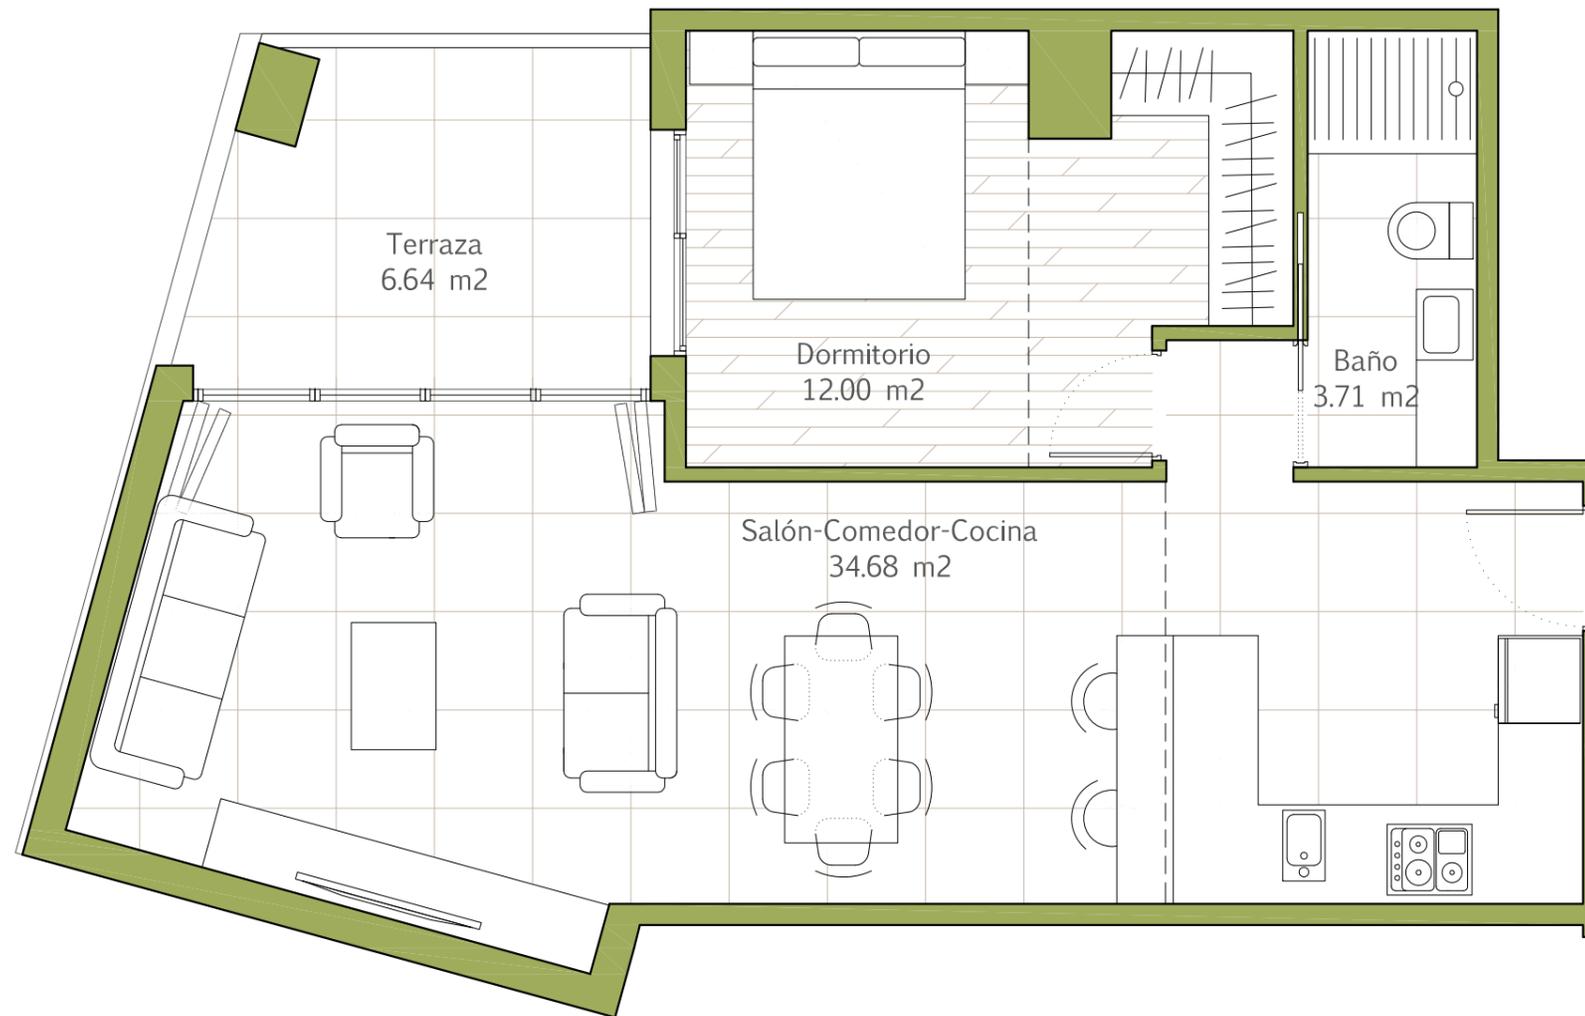

Escala 1/50
(formato A3)

5

10

15m

PLANTA BAJA

VIVIENDA Bajo B

(Tipo 2 _ 1 Dormitorio)

SUPERFICIES


Superficie Útil Interior	50,39 m ²
Superficie Útil Exterior	6,64 m ²
Superficie Construida Cerrada	55,59 m ²
Superficie Construida con p.p.z.c.	72,50 m ²

(Incluidas terrazas al 100%)


SUPERFICIES según RD 218/2055 J.A.

Superficie Útil	53,71 m ²
Superficie Construida con p.p.z.c.	68,84 m ²

SITUACIÓN

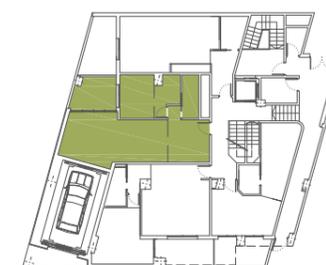

El presente documento es de carácter informativo y podrá experimentar variaciones por exigencias técnicas, jurídicas y/o exigencias municipales. Todo el mobiliario, incluido el de la cocina, es meramente informativo. Los giros de puertas y la distribución de aparatos sanitarios no son vinculantes. Las superficies expresadas son aproximadas, pudiendo experimentar modificaciones por razones de índole técnica en el desarrollo de la ejecución de las obras.

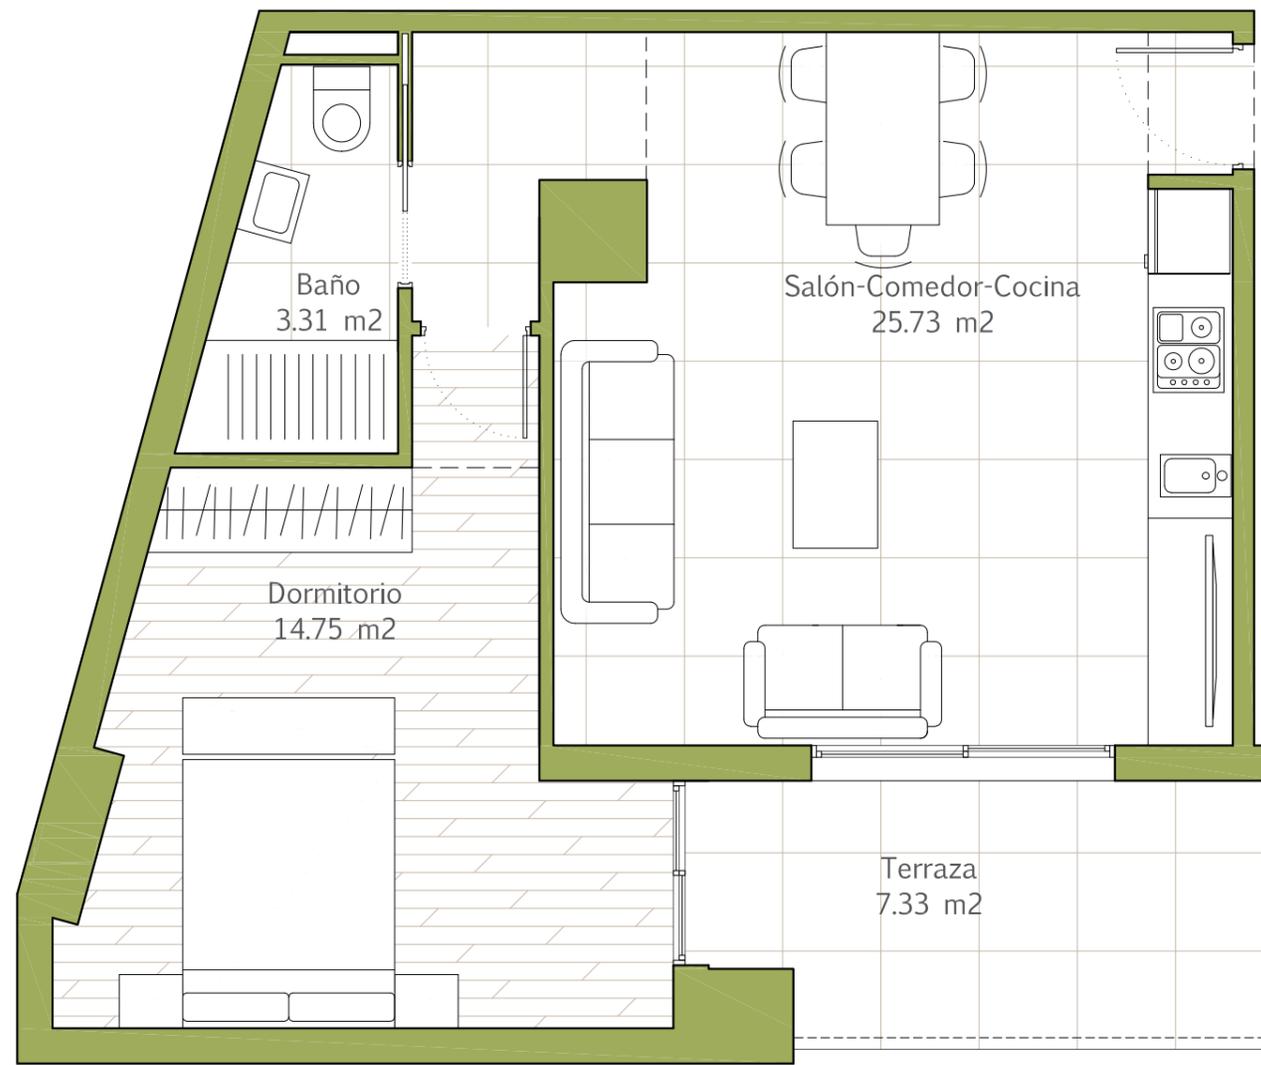

Escala 1/50
(formato A3)

5

10

15m

PLANTA BAJA

VIVIENDA Bajo C

(Tipo 3 _ 1 Dormitorio)

SUPERFICIES

Superficie Útil Interior	43,79 m ²
Superficie Útil Exterior	7,33 m ²
Superficie Construida Cerrada	50,52 m ²
Superficie Construida con p.p.z.c.	67,03 m ²

(Incluidas terrazas al 100%)


SUPERFICIES según RD 218/2055 J.A.

Superficie Útil	47,45 m ²
Superficie Construida con p.p.z.c.	63,13 m ²

SITUACIÓN



El presente documento es de carácter informativo y podrá experimentar variaciones por exigencias técnicas, jurídicas y/o exigencias municipales. Todo el mobiliario, incluido el de la cocina, es meramente informativo. Los giros de puertas y la distribución de aparatos sanitarios no son vinculantes. Las superficies expresadas son aproximadas, pudiendo experimentar modificaciones por razones de índole técnica en el desarrollo de la ejecución de las obras.

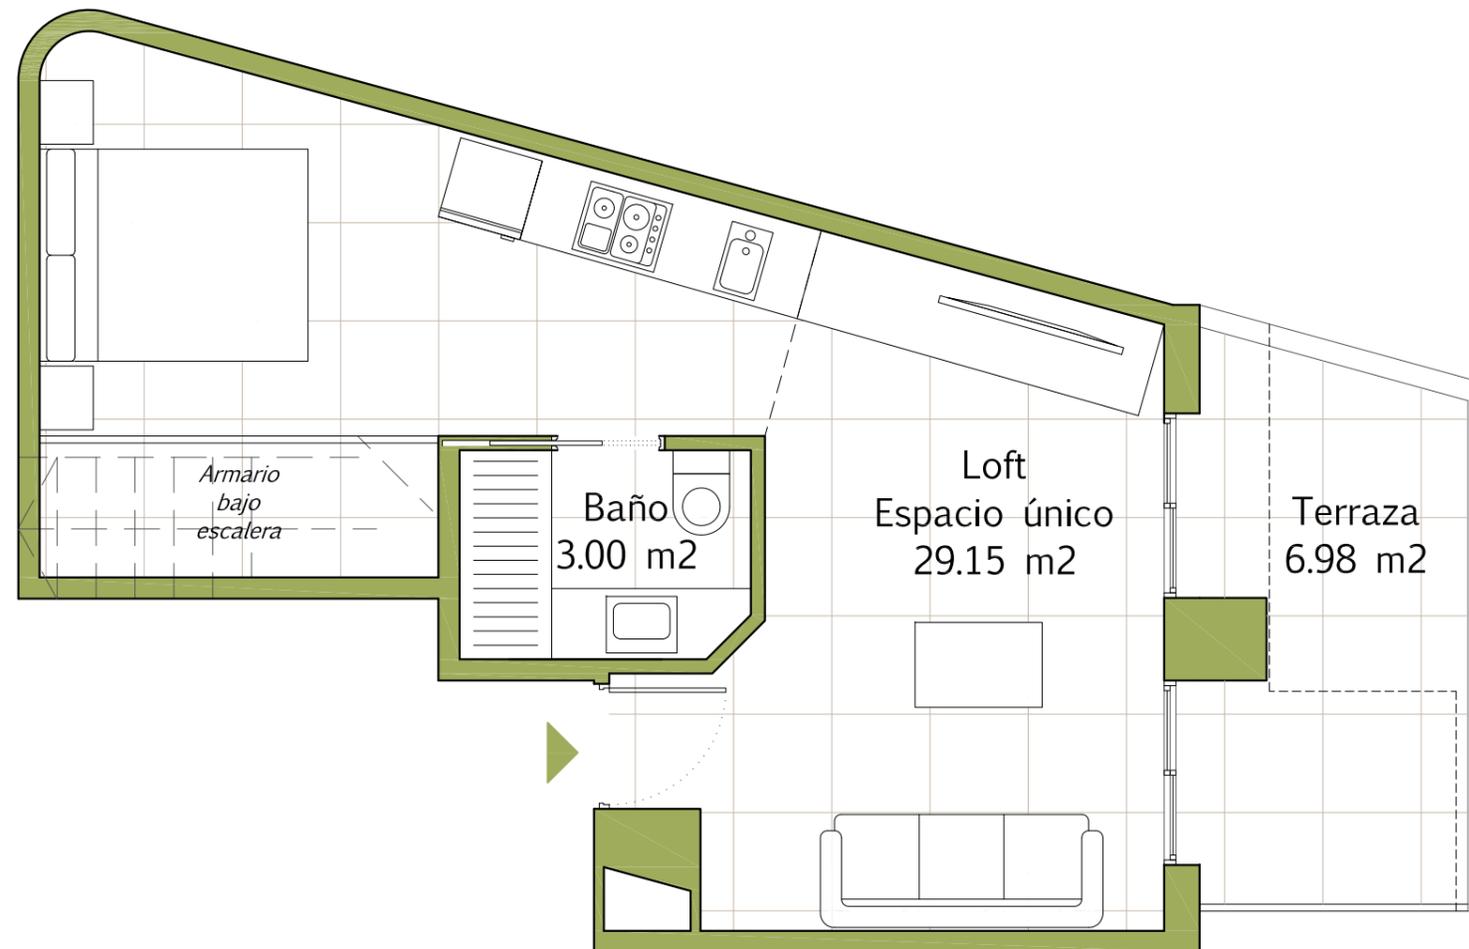

Escala 1/50
(formato A3)

5

10

15m

PLANTA BAJA

VIVIENDAS Bajo D

(Tipo 4 _ Estudio)

SUPERFICIES


Superficie Útil Interior	32,15 m ²
Superficie Útil Exterior	6,89 m ²
Superficie Construida Cerrada	36,09 m ²
Superficie Construida con p.p.z.c.	49,91 m ²

(Incluidas terrazas al 100%)

SUPERFICIES según RD 218/2055 J.A.

Superficie Útil	35,35 m ²
Superficie Construida con p.p.z.c.	45,93 m ²

SITUACIÓN

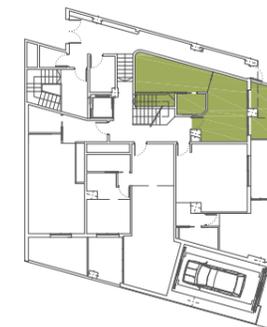

El presente documento es de carácter informativo y podrá experimentar variaciones por exigencias técnicas, jurídicas y/o exigencias municipales. Todo el mobiliario, incluido el de la cocina, es meramente informativo. Los giros de puertas y la distribución de aparatos sanitarios no son vinculantes. Las superficies expresadas son aproximadas, pudiendo experimentar modificaciones por razones de índole técnica en el desarrollo de la ejecución de las obras.