

Escala 1/50
(formato A3)

PLANTA PRIMERA

VIVIENDA 1ªA

(Tipo 5 _ 1 Dormitorio)

SUPERFICIES


Superficie Útil Interior	42,91 m ²
Superficie Útil Exterior	32,14 m ²
Superficie Construida Cerrada	50,10 m ²
Superficie Construida con p.p.z.c.	92,22 m ²

(Incluidas terrazas al 100%)


SUPERFICIES según RD 218/2055 J.A.

Superficie Útil	47,20 m ²
Superficie Construida con p.p.z.c.	63,76 m ²

SITUACIÓN

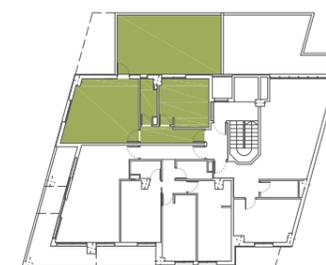

El presente documento es de carácter informativo y podrá experimentar variaciones por exigencias técnicas, jurídicas y/o exigencias municipales. Todo el mobiliario, incluido el de la cocina, es meramente informativo. Los giros de puertas y la distribución de aparatos sanitarios no son vinculantes. Las superficies expresadas son aproximadas, pudiendo experimentar modificaciones por razones de índole técnica en el desarrollo de la ejecución de las obras.

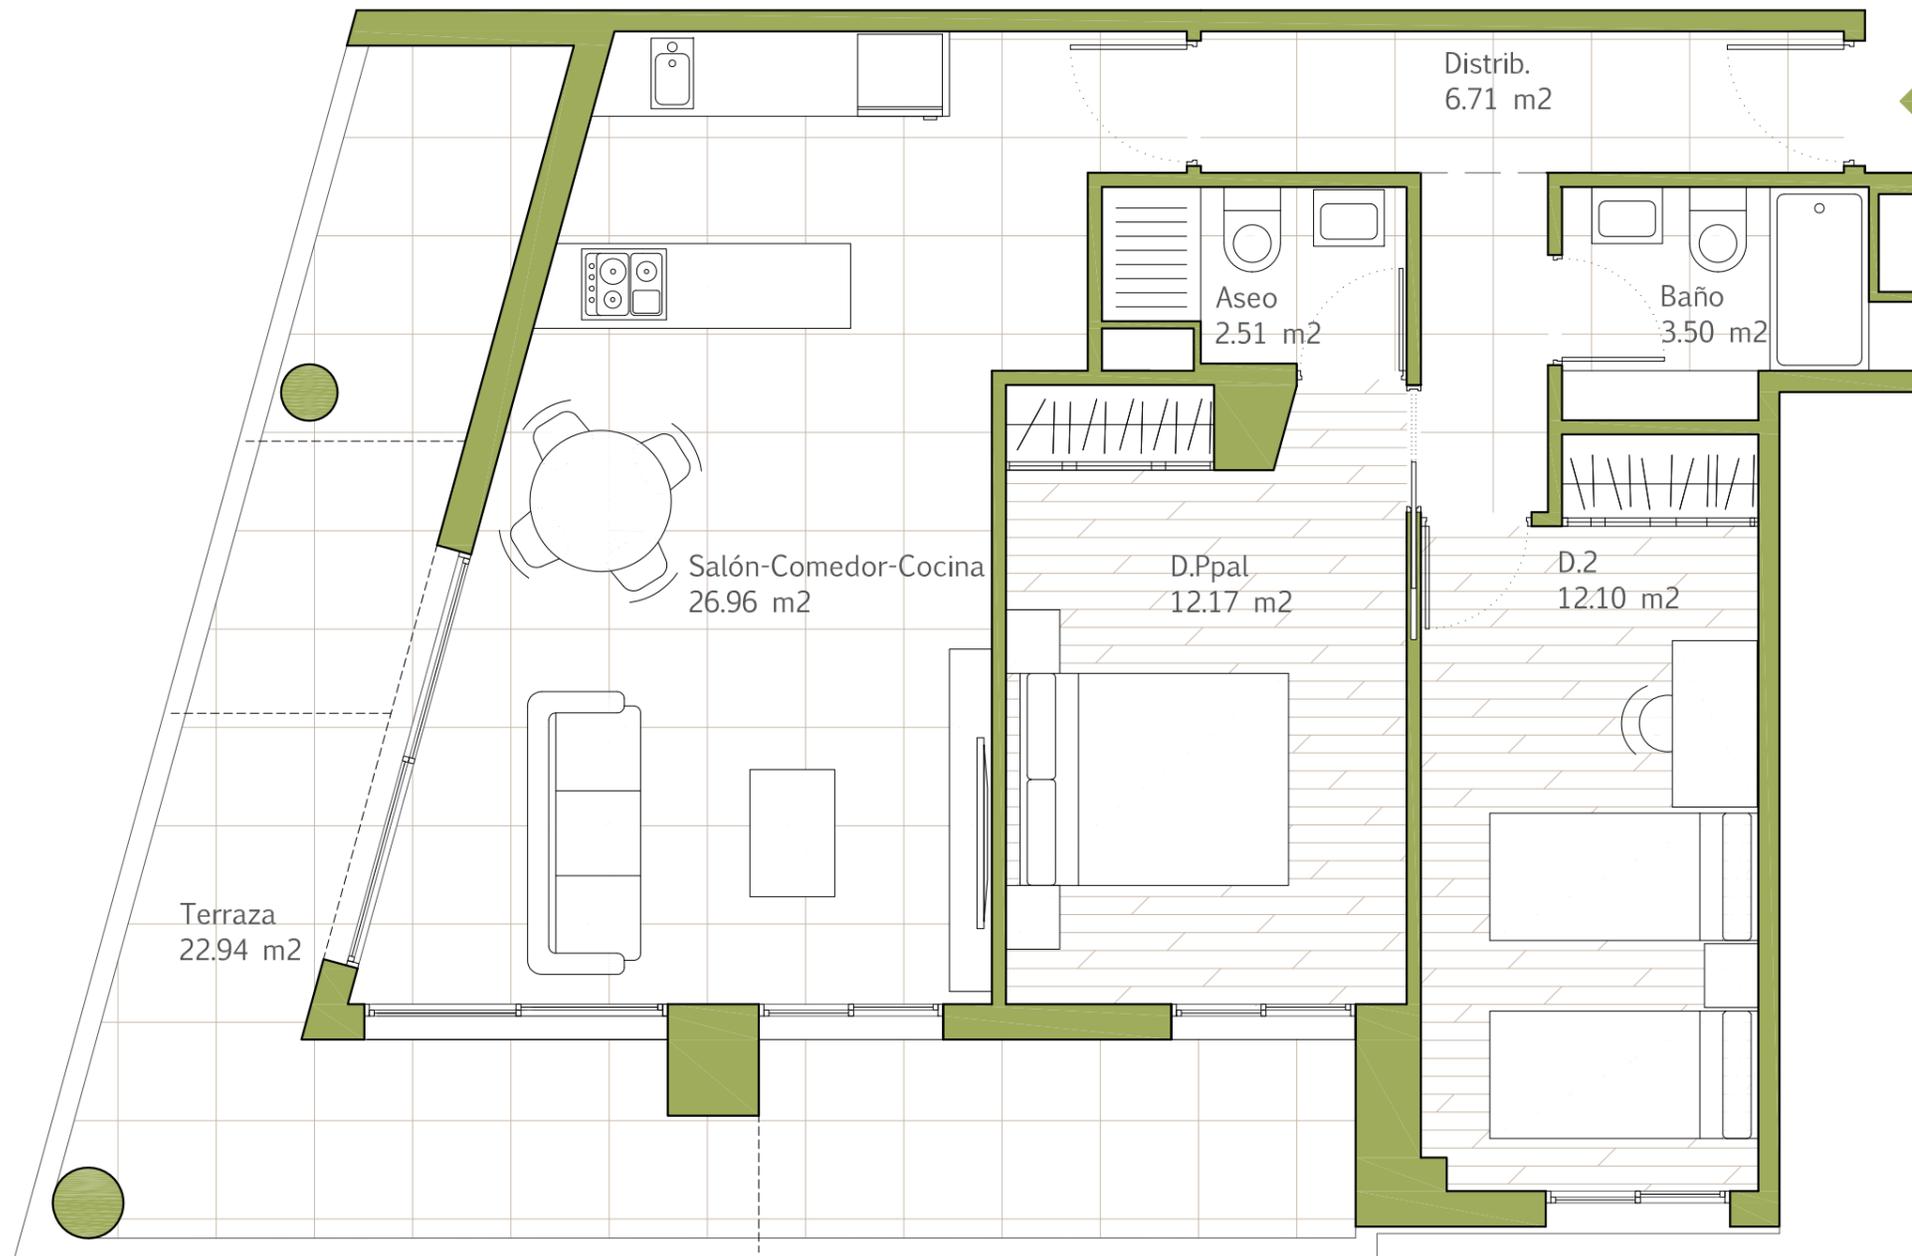

Escala 1/50
(formato A3)

5

10

15m

PLANTA PRIMERA

VIVIENDA 1ºB

(Tipo 6* _ 2 Dormitorios)

SUPERFICIES


Superficie Útil Interior	63,95 m ²
Superficie Útil Exterior	22,94 m ²
Superficie Construida Cerrada	73,79 m ²
Superficie Construida con p.p.z.c.	110,92 m ²

(Incluidas terrazas al 100%)


SUPERFICIES según RD 218/2055 J.A.

Superficie Útil	70,34 m ²
Superficie Construida con p.p.z.c.	93,91 m ²

SITUACIÓN

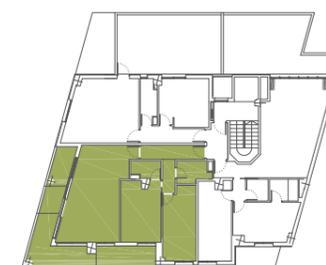

El presente documento es de carácter informativo y podrá experimentar variaciones por exigencias técnicas, jurídicas y/o exigencias municipales. Todo el mobiliario, incluido el de la cocina, es meramente informativo. Los giros de puertas y la distribución de aparatos sanitarios no son vinculantes. Las superficies expresadas son aproximadas, pudiendo experimentar modificaciones por razones de índole técnica en el desarrollo de la ejecución de las obras.

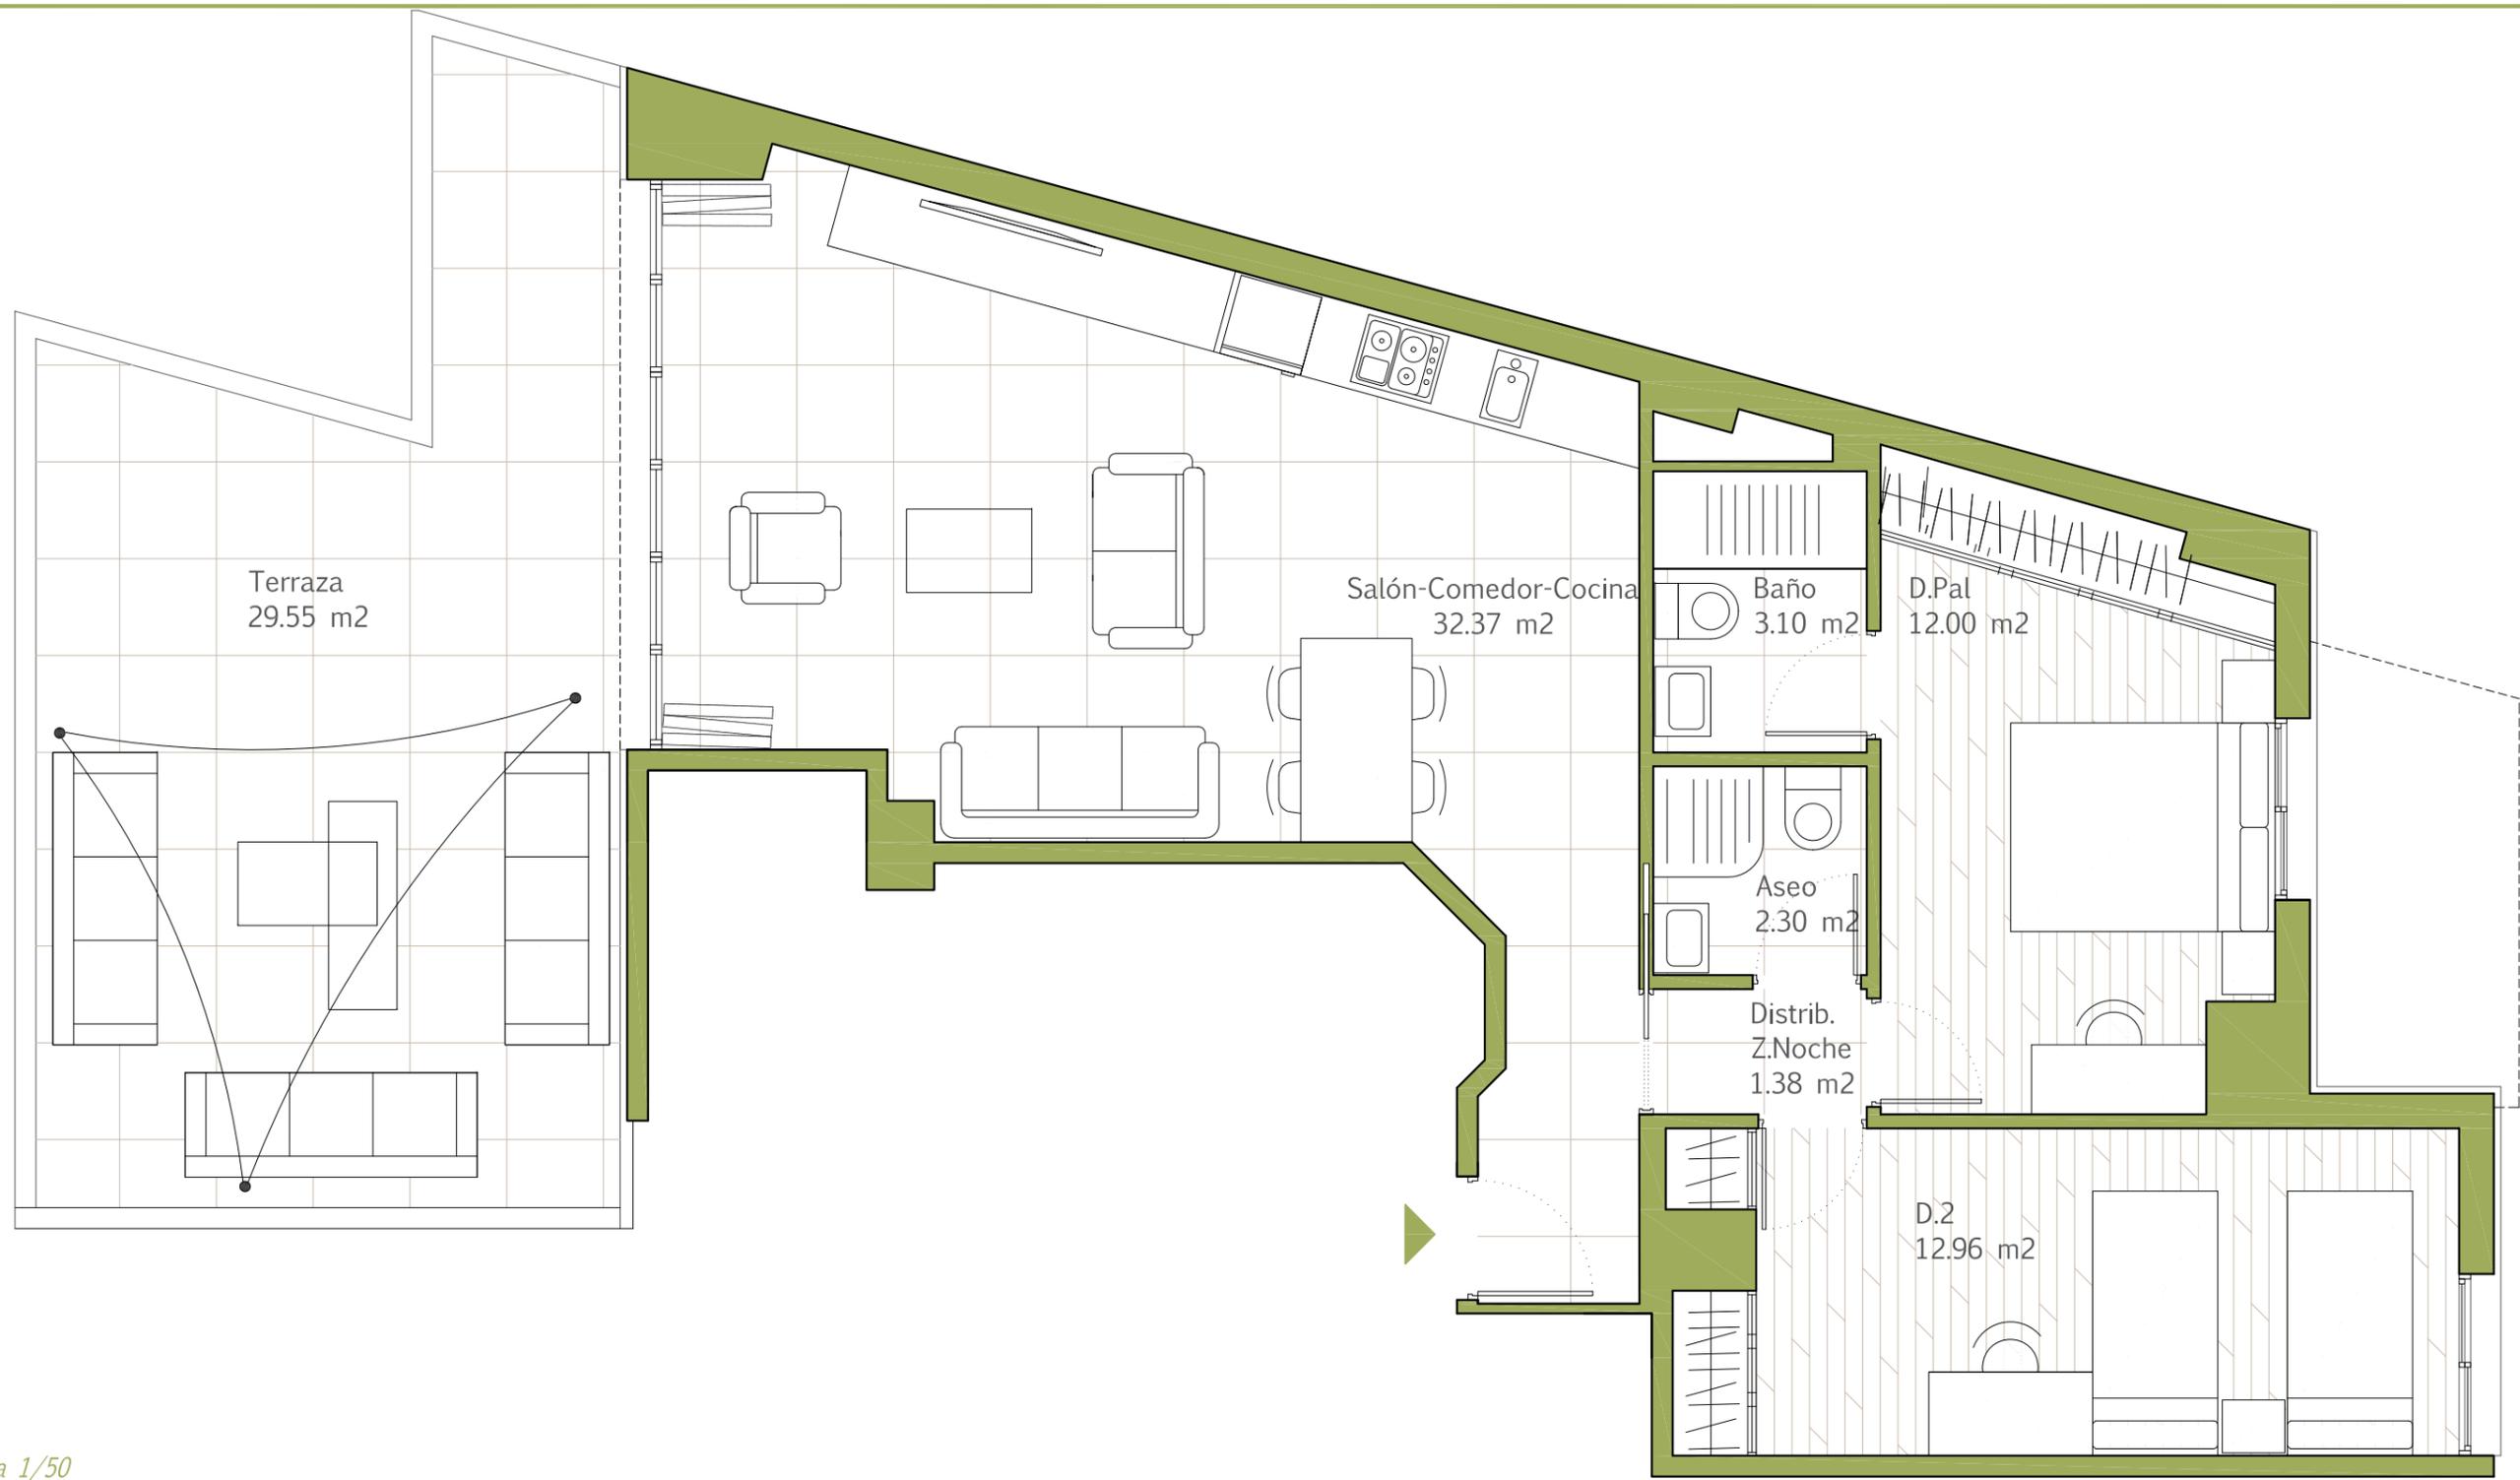

Escala 1/50
(formato A3)

PLANTA PRIMERA

VIVIENDA 1ºC

(Tipo 7* _ 2 Dormitorios)

SUPERFICIES


Superficie Útil Interior	64,11 m ²
Superficie Útil Exterior	29,55 m ²
Superficie Construida Cerrada	75,39 m ²
Superficie Construida con p.p.z.c.	118,72 m ²

(Incluidas terrazas al 100%)

SUPERFICIES según RD 218/2055 J.A.

Superficie Útil	70,52 m ²
Superficie Construida con p.p.z.c.	95,94 m ²

SITUACIÓN

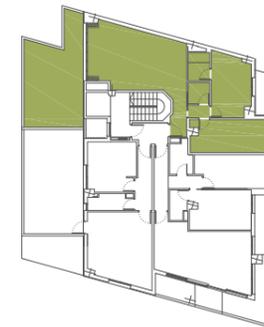

El presente documento es de carácter informativo y podrá experimentar variaciones por exigencias técnicas, jurídicas y/o exigencias municipales. Todo el mobiliario, incluido el de la cocina, es meramente informativo. Los giros de puertas y la distribución de aparatos sanitarios no son vinculantes. Las superficies expresadas son aproximadas, pudiendo experimentar modificaciones por razones de índole técnica en el desarrollo de la ejecución de las obras.